


Systeendoorsnede "Optigrün Natuurdak"

Oplossing 1: 0 - 5°

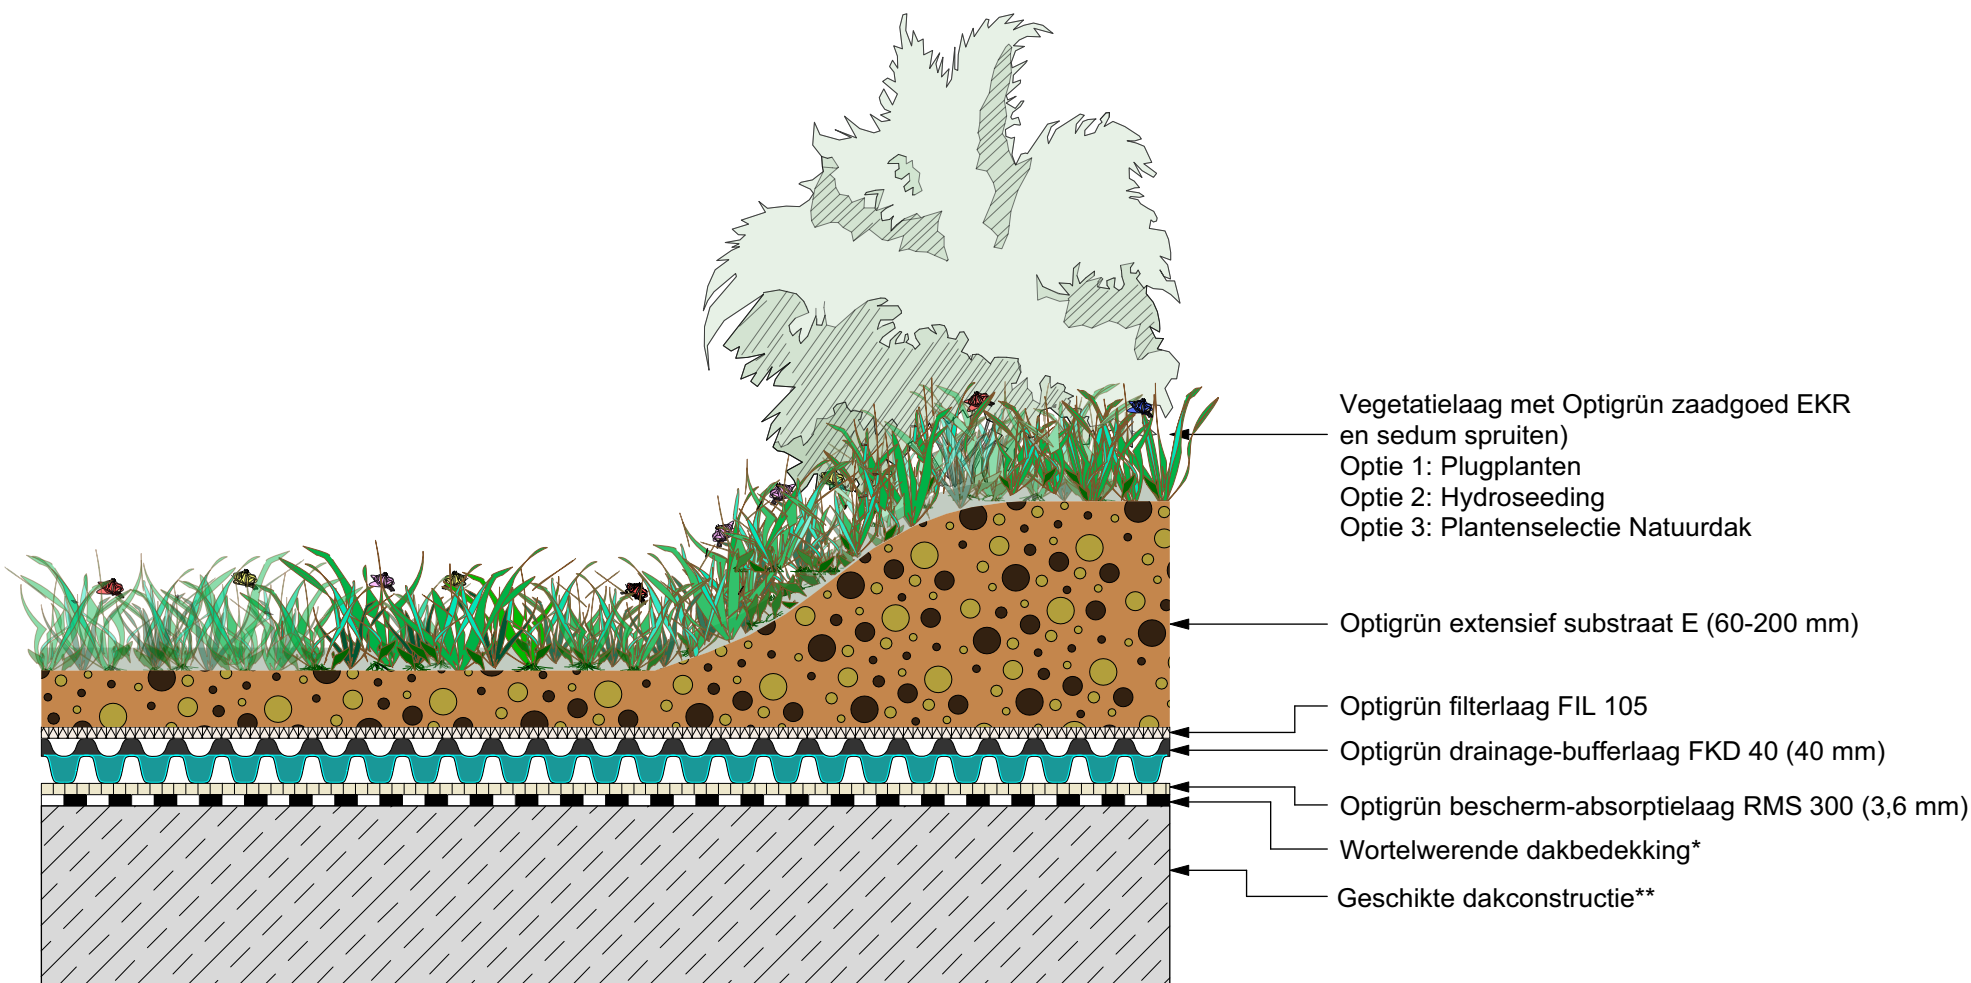

Vegetatielaag met Optigrün zaadgoed EKR en sedum spruiten)
 Optie 1: Plugplanten
 Optie 2: Hydroseeding
 Optie 3: Planteselectie Natuurdak

Optigrün extensief substraat E (60-200 mm)

Optigrün filterlaag FIL 105

Optigrün drainage-bufferlaag FKD 40 (40 mm)

Optigrün bescherm-absorptielaag RMS 300 (3,6 mm)

Wortelwerende dakbedekking*

Geschikte dakconstructie**

* Conform FLL-richtlijnen ** Conform Bouwbesluit

OPTIGRÜN[®]
 DÉ DAKBEGROENER

De bovenstaande tekening heeft vooral betrekking op de systeemopbouw. De verschillende lagen van het systeem zijn sterk vereenvoudigd weergegeven en moeten volgens de stand der techniek worden voorbereid en uitgevoerd. Technische wijzigingen voorbehouden.

Geaccordeerd:	NL	Getekend:	Schaal:	Versie:	Revisie:	Detailnummer.:
OBU, KG, HVO	■	MH	niet op schaal	03.02.2020	3	ND1.1000_UgD

Duplicatie alleen met toestemming van de uitgever.
 Aan deze tekening kunnen geen rechten worden ontleend.