


# Systemdoorsnede "Optigrün Hellend Dak Met Schuifbeveiliging T"

Schuifbeveiligingselement en schuifdrempel T 80 van circa 15° - 45° dakhelling

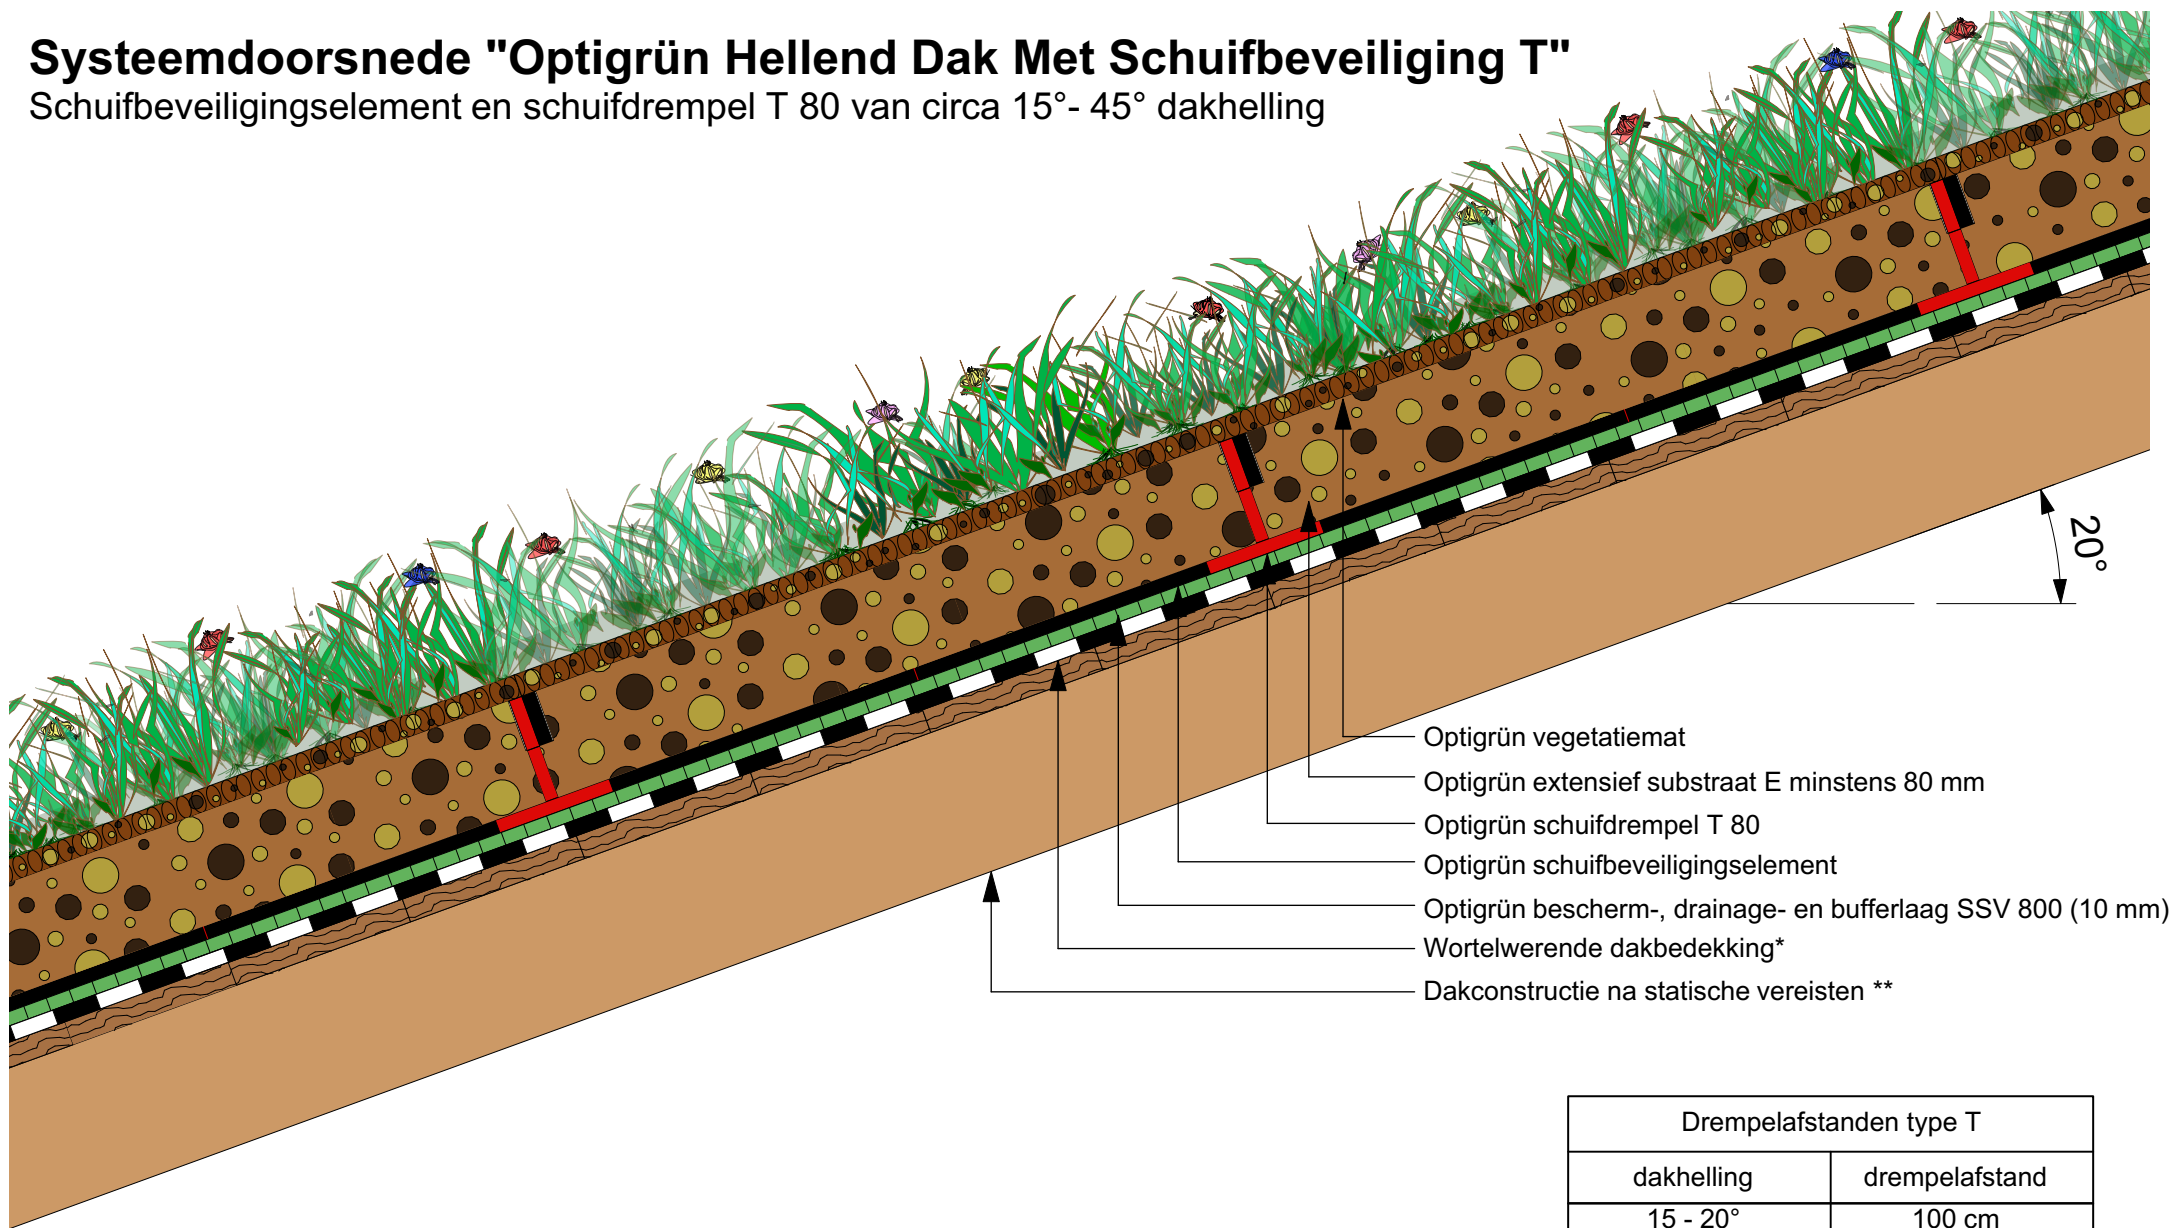

- Optigrün vegetatiemat
- Optigrün extensief substraat E minstens 80 mm
- Optigrün schuifdrempel T 80
- Optigrün schuifbeveiligingselement
- Optigrün bescherm-, drainage- en bufferlaag SSV 800 (10 mm)
- Wortelwerende dakbedekking\*
- Dakconstructie na statische vereisten \*\*

Drempelafstanden type T	
dakhelling	drempelafstand
15 - 20°	100 cm
20 - 30°	50 cm
30 - 45°	25 cm

\* Conform FLL-richtlijnen    \*\* Conform Bouwbesluit

**OPTIGRÜN**<sup>®</sup>  
DÉ DAKBEGROENER

De bovenstaande tekening heeft vooral betrekking op de systeemopbouw. De verschillende lagen van het systeem zijn sterk vereenvoudigd weergegeven en moeten volgens de stand der techniek worden voorbereid en uitgevoerd. Technische wijzigingen voorbehouden.

Geaccordeerd:	NL	Getekend:	Schaal:	Versie:	Revisie:	Detailnummer.:
OBU, KG	O	MH	niet op schaal	04.02.2020	0	SDT1.1000_UgD

Duplicatie alleen met toestemming van de uitgever.  
Aan deze tekening kunnen geen rechten worden ontleend.